


1,50 m széles járda keresztmetszete

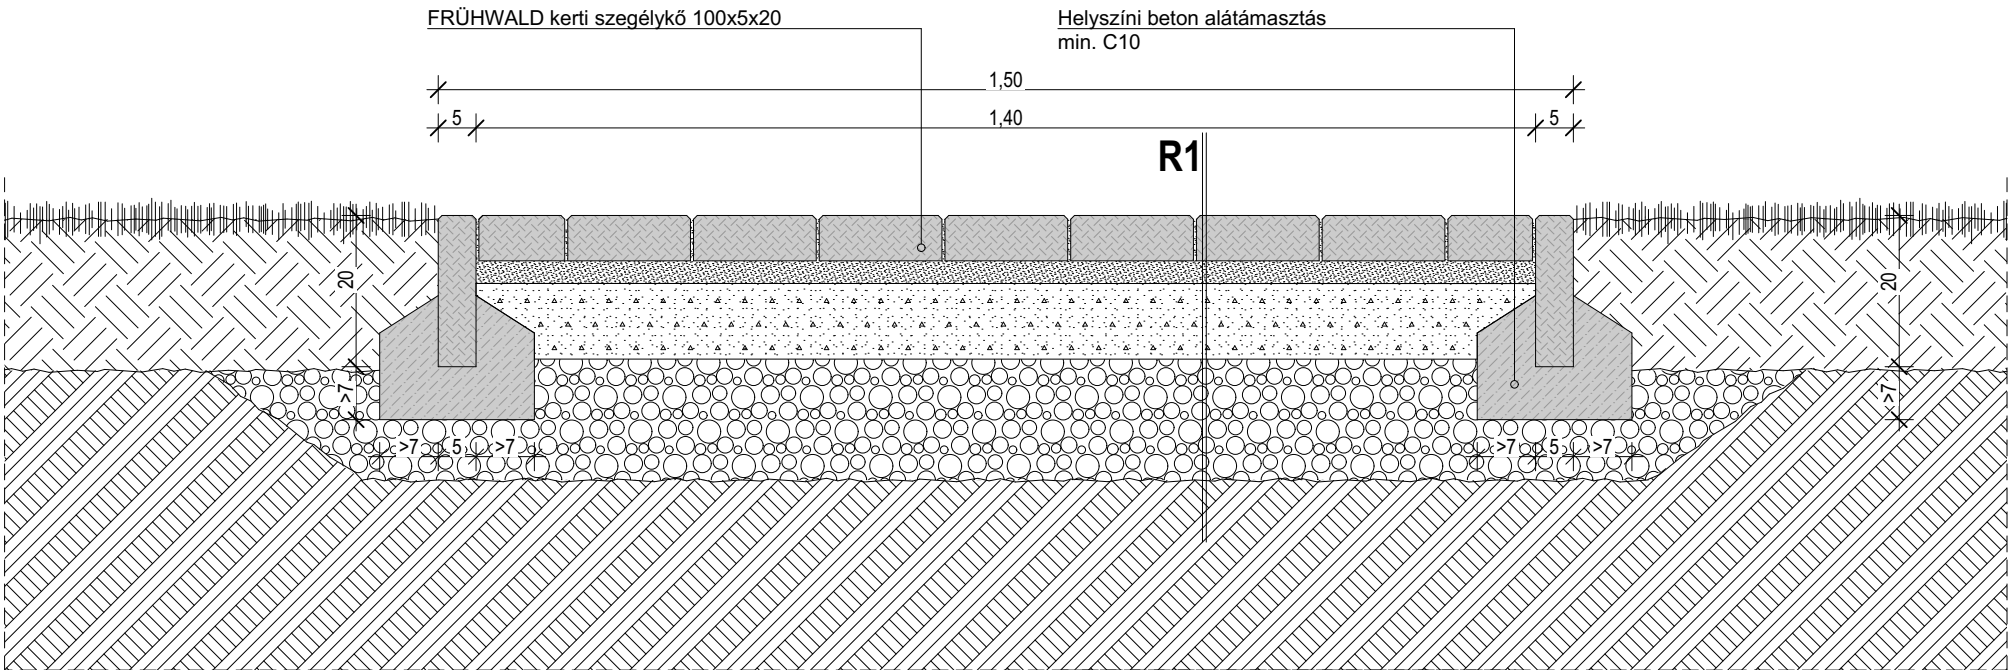


- R1**
- 6 cm FRÜHWALD BEHATON térkő (20 x16,5 x 6 cm)
 - 3 cm Homokágy vagy zúzalék
 - 10 cm Ckt
 - 15 cm Tömörített kavicsfeltöltés tartó, szűrő és fagyvédő réteg

MEGJEGYZÉS:

A rétegrend kialakítását 2 %-os lejtésben kell kialakítani, melynek legmagasabb pontja minden esetben a kerítés felőli oldal.

1,20 m széles járda keresztmetszete

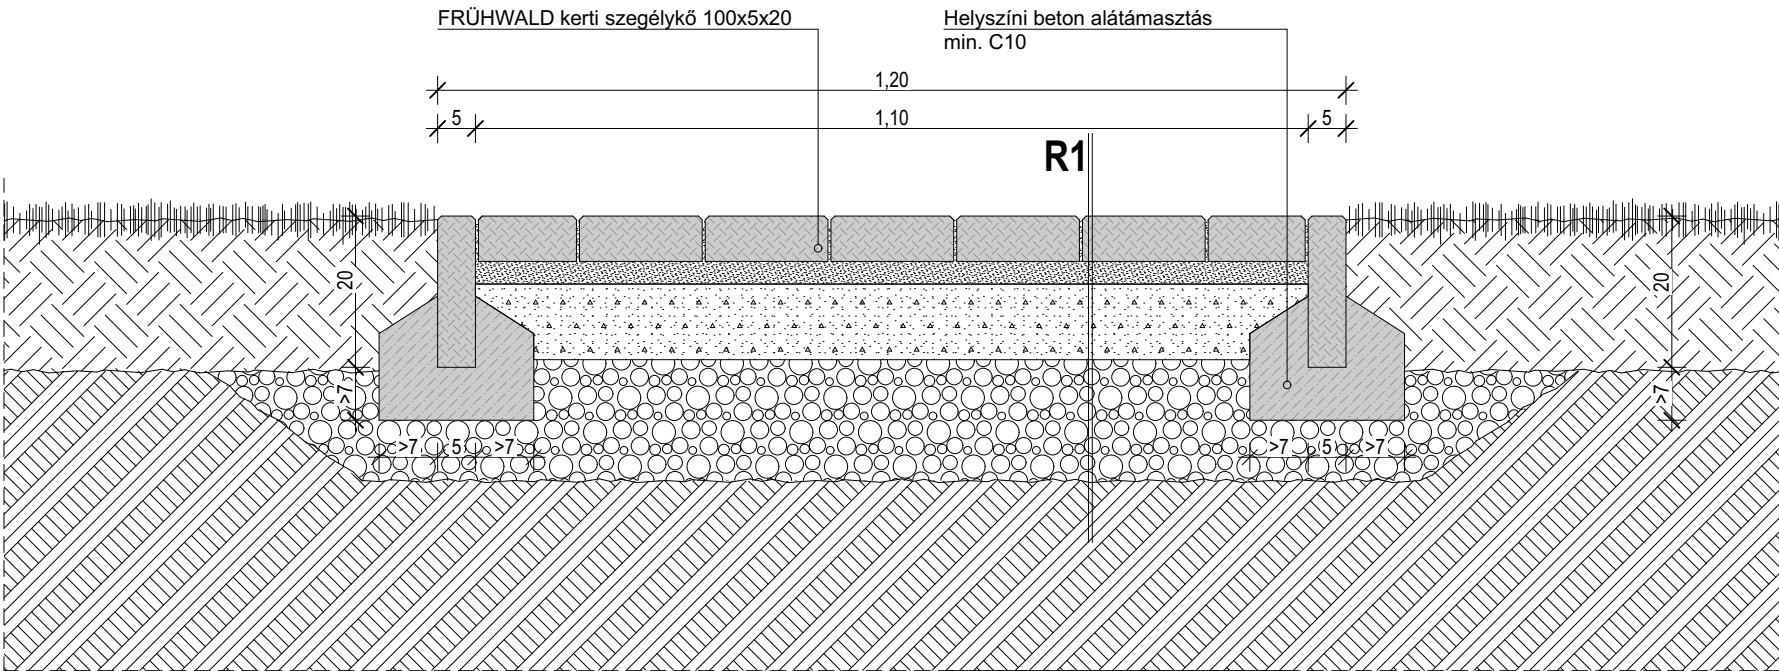

NyírségTerv Kft.		H-4431 Nyíregyháza, Bocskai u. 18. Tel.: (42) 421-303	
Terv megnevezése: Újfehértó, Játszótér kialakítás a Gyár utca és Kökény utca sarkán	Felelős tervező: Fazekasné Jánócsik Zsuzsanna KÉ-K 15-00947; VZ-TEL 15-00947		Tervszám: NYT-23/15
Épület helye: 4244 Újfehértó, Gyár utca - Kökény utca sarok (hrsz.:811)	Tartószerkezet:		Tervfajta: elhelyezési terv
Megrendelő: Újfehértó Város Önkormányzata 4244 Újfehértó, Szent István utca 10.	Tervező társa:		Dátum: 2023.06.
Rajz megnevezése: Járda mintakereszttszelvény			Méretarány: M=1:10
	MÉK reg. szám: C-15-1105	MMK reg. szám: C-15-00209	Rajzszám: E-04
			MKIK reg. szám: SZ12983050